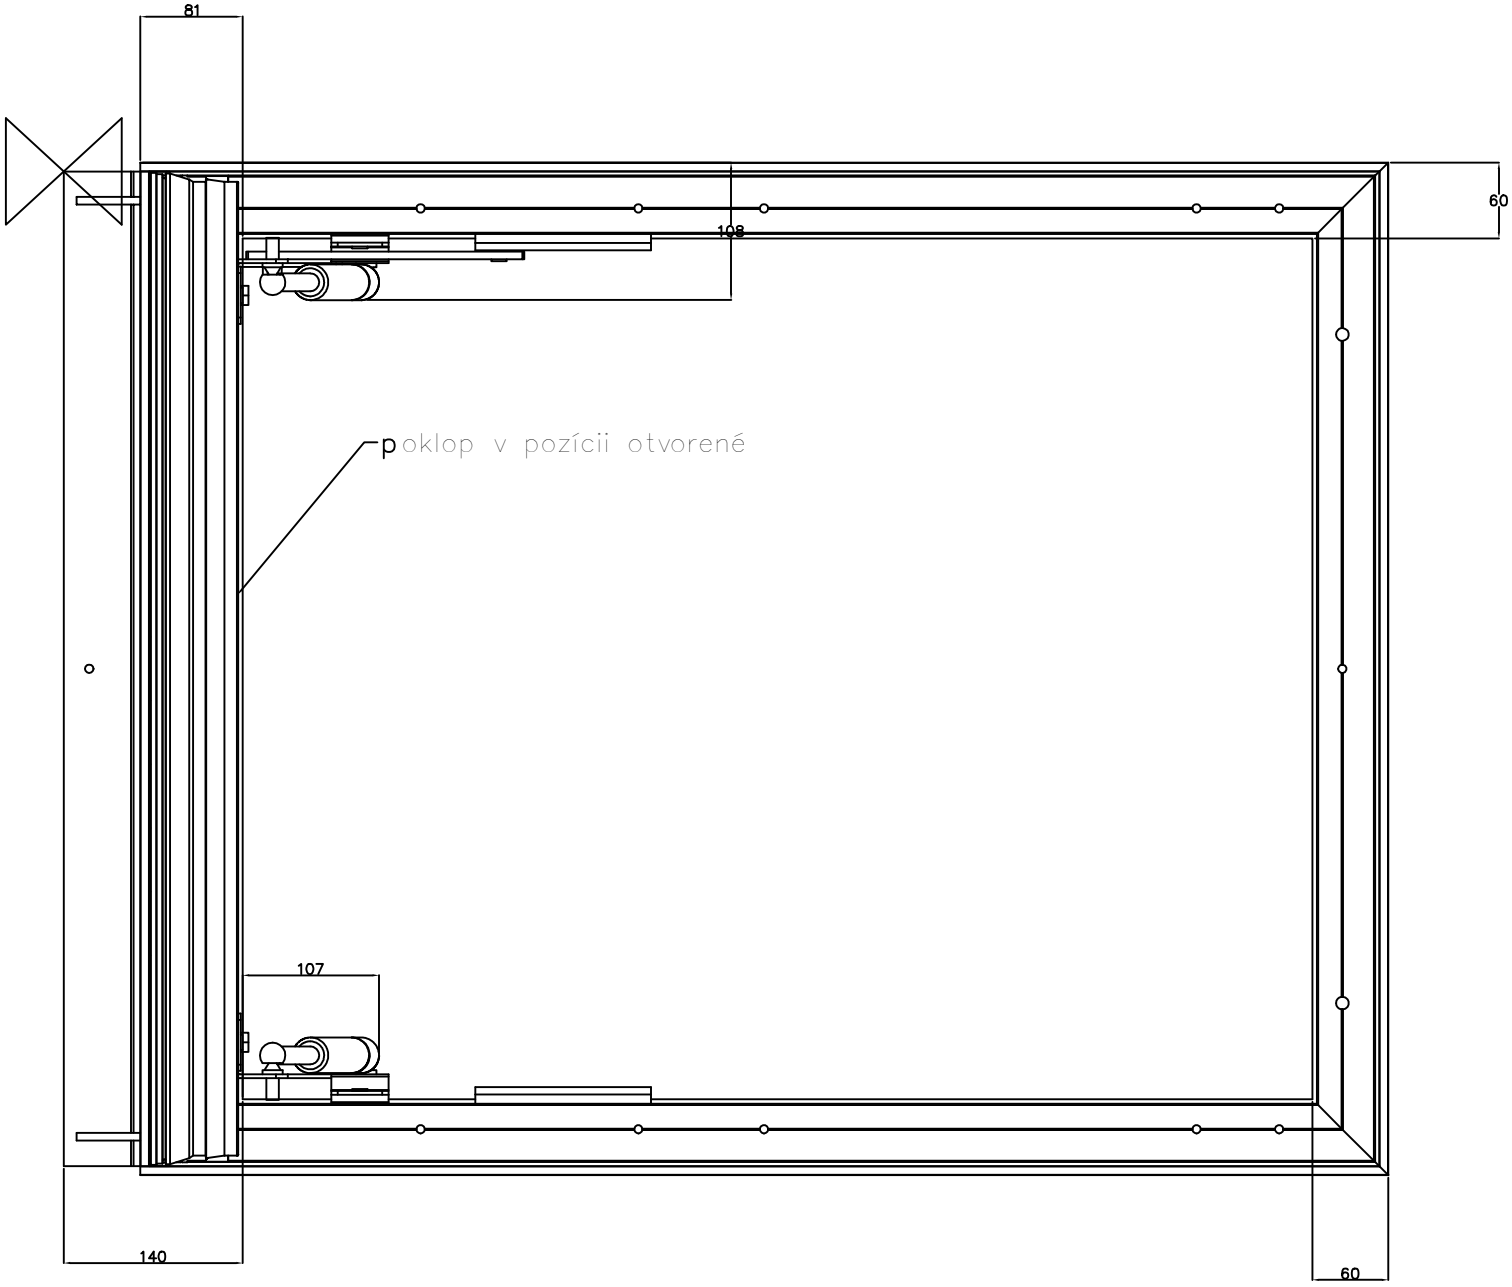HSE 75 – HLINÍK, POHLAD S OTVORENÝM POKLOPOM
HSE75AP